
04004221207000008



3855

ΕΦΗΜΕΡΙΣ ΤΗΣ ΚΥΒΕΡΝΗΣΕΩΣ

ΤΗΣ ΕΛΛΗΝΙΚΗΣ ΔΗΜΟΚΡΑΤΙΑΣ

ΤΕΥΧΟΣ ΤΕΤΑΡΤΟ — Αρ. Φύλλου 422

12 Ιουλίου 2000

ΠΕΡΙΕΧΟΜΕΝΑ

ΑΠΟΦΑΣΕΙΣ

ΑΠΟΦΑΣΕΙΣ

Αριθ. 1049814/4931/0010 (1)

Αναγκαστική απαλλοτρίωση ακινήτου στην Αστυπάλαια Νομού Δωδεκανήσου, για αρχαιολογικούς σκοπούς.

ΟΙ ΥΠΟΥΡΓΟΙ ΟΙΚΟΝΟΜΙΚΩΝ - ΠΟΛΙΤΙΣΜΟΥ

Έχοντας υπόψη:

1. Τις διατάξεις του Ν.Δ/τος 797/1971 «περί αναγκαστικών απαλλοτριώσεων» σε συνδυασμό με τις διατάξεις του Β.Δ/τος 139/1971 «περί της αρμοδιότητος των νομαρχών προς κήρυξιν αναγκαστικών τινων απαλλοτριώσεων».

2. Τις διατάξεις του άρθρου 1 νόμου ΒΡΞΖ/1893 «περί αναγκαστικής απαλλοτρίωσης ακινήτων προς συντήρησιν ή ανεύρεση αρχαιοτήτων».

3. Το από 13.10.1993 απόσπασμα πρακτικού από τη συνεδρίαση με αριθ. 32/ 5.10.1993 του Κεντρικού Αρχαιολογικού Συμβουλίου.

4. Την 1039386/441/ Α0006/21.4.2000 (ΦΕΚ 571/ 21.4.2000 τ. Β΄) κοινή απόφαση του Πρωθυπουργού και του Υπουργού Οικονομικών, σχετικά με ανάθεση αρμοδιοτήτων στους Υφυπουργούς Οικονομικών, αποφασίζουμε:

Κηρύσσουμε την αναγκαστική απαλλοτρίωση ακινήτου, για λόγους δημόσιας ωφέλειας και ειδικότερα για την ανάδειξη, συντήρηση και προστασία της Παλαιοχριστιανικής Βασιλικής της Αγ. Βαρβάρας έκτασης συνολικού εμβαδού 378,77 μ2 που βρίσκεται στη νήσο Αστυπάλαια στο νομό Δωδεκανήσου και εικονίζεται με κλίμακα 1:100 και με στοιχεία Α-Β-Γ-Δ-Ε-Ζ-Η-Θ-Ι-Κ-Λ-Μ-Ν-Α και Ξ-Ο-Π-Ρ-Ε-Δ-Γ-Β-Ξ στο από Μαΐου 1999 και με αριθμό 3000 κτηματολογικό διάγραμμα - πίνακα, το οποίο έχουν συντάξει οι Μηχ/κοί Αθηνά Σπίνου και Σπυρίδων Αγγελής και έχει θεωρήσει η Προϊσταμένη Αποτυπώσεων και Συντηρήσεως Κτιρίων του ΤΑΠΑ Ιφιγένεια Γεωργοπούλου Ντ' Αμίκο στις 18.6.1999.

Στην έκταση που απαλλοτριώνεται προβάλλει δικαιώματα κυριότητας ο Αθανάσιος Κρασσάς.

Η απαλλοτρίωση κηρύσσεται υπέρ του Δημοσίου και με δαπάνη του Ταμείου Αρχαιολογικών Πόρων και Απαλλοτριώσεων.

Η απόφαση αυτή να δημοσιευθεί στην Εφημερίδα της Κυβερνήσεως.

Αθήνα, 20 Ιουνίου 2000

ΟΙ ΥΠΟΥΡΓΟΙ

Ο ΥΦΥΠΟΥΡΓΟΣ ΟΙΚΟΝΟΜΙΚΩΝ	ΠΟΛΙΤΙΣΜΟΥ
ΑΠΟΣΤΟΛΟΣ ΦΩΤΙΑΔΗΣ	**ΘΕΟΔΩΡΟΣ ΠΑΓΚΑΛΟΣ**

Αριθ. 1027532/2380/0010 (2)

Αναγκαστική απαλλοτρίωση ακινήτων για την υποστήριξη των έργων υποδομής της Εγνατίας οδού στο τμήμα της Παράκαμψης Καβάλας από Α.Κ. Άσπρων Χωμάτων έως Νέα Καρβάλη χ.θ. 11+900 έως χ.θ. 16 + 415.

Ο ΥΠΟΥΡΓΟΣ ΟΙΚΟΝΟΜΙΚΩΝ

Έχοντας υπόψη:

1. Τις διατάξεις του Ν.Δ/τος 797/1971 «περί αναγκαστικών απαλλοτριώσεων» σε συνδυασμό με τις διατάξεις του

Β. Δ/τος 139/1971 «περί της αρμοδιότητος των νομαρχών προς κήρυξιν αναγκαστικών τινων απαλλοτριώσεων», όπως ισχύουν.

2. Τις διατάξεις του άρθρου 23 του από 25 Νοεμβρίου 1929 διατάγματος «περί κωδικοποιήσεως των περί κατασκευής και συντηρήσεως οδών κειμένων διατάξεων».

3. Τις διατάξεις του άρθρου 1 του Ν. 653/1977 «περί υποχρεώσεως των παροδίων ιδιοκτητών δια τη διάνοιξη Εθνικών οδών κ.λ.π.», όπως συμπληρώθηκαν με τις παρ. 9 και 10 του άρθρου 62 του Ν. 947/1979 και την παρ. 4 του άρθρου 9 του Ν. 960/1979, για την εκτέλεση των οποίων εκδόθηκε το Π.Δ. 929/1979, καθώς και τις διατάξεις της παρ. 14 του άρθρου 4 του κεφ. Β΄ του Ν. 2052/1992.

4. Τις διατάξεις του άρθρου 34 του Ν. 2040/1992.

5. Τις διατάξεις του άρθρου 2 της αριθ. 1087903/1481/0006Β/28.8.97 (ΦΕΚ 779/29.8.97 τ. Β΄) απόφασης του Υπουργού Οικονομικών, σχετικά με μεταβίβαση αρμοδιοτήτων του Υπουργού Οικονομικών στους Προϊσταμένους των Περιφερειακών Υπηρεσιών του ίδιου Υπουργείου πλην Γ.Λ.Κ. και Γ.Χ.Κ.

6. Την Αριθ. Πρωτ. 1039386/441/Α0006/21.4.2000 (ΦΕΚ 571/21.4.2000 τ. Β΄) κοινή απόφαση του Πρωθυπουργού και του Υπουργού Οικονομικών, σχετικά με ανάθεση αρμοδιοτήτων Υπουργού Οικονομικών στους Υφυπουργούς Οικονομικών, αποφασίζουμε:

Κηρύσσουμε την αναγκαστική απαλλοτρίωση ακινήτων, για λόγους δημόσιας ωφέλειας και ειδικότερα για την υποστήριξη των έργων υποδομής της Εγνατίας οδού στο τμήμα της Παράκαμψης Καβάλας από Α.Κ. Άσπρων Χωμάτων έως Νέα Καρβάλη χ.θ. 11+900 έως χ.θ. 16+415, έκτασης συνολικού εμβαδού 250 $μ^2$ που βρίσκεται στο νομό Καβάλας και εικονίζεται με κλίμακα 1: 500 στο από 12.1.2000 κτηματολογικό διάγραμμα και στον αντίστοιχο κτηματολογικό πίνακα της ΕΓΝΑΤΙΑ ΟΔΟΣ Α.Ε., τα οποία έχει συντάξει ο τοπογράφος μηχανικός, Ιωάννης Κυρατζής και έχει θεωρήσει ο Διευθυντής της Διεύθυνσης Απαλλοτριώσεων και Τοπογραφήσεων (Δ 12) του Υπουργείου Περιβάλλοντος, Χωροταξίας και Δημοσίων Έργων Κων. Δεσύπρης, στις 15.2 2000.

Στην έκταση που απαλλοτριώνεται προβάλλουν δικαιώματα κυριότητας οι Κεΐσογλου Δέσποινα και ο Γαλακτίδης Συμεών.

Η απαλλοτρίωση κηρύσσεται υπέρ του Δημοσίου και με δαπάνη: α) του Δημοσίου που θα αντιμετωπισθεί με δαπάνες του προγράμματος Δημοσίων Επενδύσεων για έργα οδοποιίας αρμοδιότητας Γενικής Γραμματείας Δημοσίων Έργων (αριθμός έργου 9771511, ΣΑΕ 071/2), και β) των παρόδιων ιδιοκτητών που ωφελούνται με τις προϋποθέσεις του νόμου, χαρακτηρίζεται δε ως κατεπείγουσα.

Η απόφαση αυτή να δημοσιευθεί στην Εφημερίδα της Κυβερνήσεως.

Αθήνα, 20 Ιουνίου 2000

Ο ΥΦΥΠΟΥΡΓΟΣ

ΑΠΟΣΤΟΛΟΣ ΦΩΤΙΑΔΗΣ

Αριθ. 1021863/2140/0010 (3)

Αναγκαστική απαλλοτρίωση ακινήτων για την κατασκευή του κόμβου σύνδεσης οδού προς Σχολή Αστυφυλάκων Ξάνθης με την Ε.Ο. Καβάλας - Ξάνθης στο Νομό Καβάλας.

Ο ΥΠΟΥΡΓΟΣ ΟΙΚΟΝΟΜΙΚΩΝ

Έχοντας υπόψη :

1. Τις διατάξεις του Ν.Δ/τος 797/1971 «περί αναγκαστικών απαλλοτριώσεων» σε συνδυασμό με τις διατάξεις του Β.Δ/τος 139/1971 «περί της αρμοδιότητος των νομαρχών προς κήρυξιν αναγκαστικών τίνων απαλλοτριώσεων», όπως ισχύουν.

2. Τις διατάξεις του άρθρου 23 του από 25 Νοεμβρίου 1929 διατάγματος «περί κωδικοποιήσεως των περί κατασκευής και συντηρήσεως οδών κειμένων διατάξεων».

3. Τις διατάξεις του άρθρου 1 του Ν.653/1977 «περί υποχρεώσεως των παροδίων ιδιοκτητών δια τη διάνοιξη Εθνικών οδών κ.λ.π.», όπως συμπληρώθηκαν με τις παρ.9 και 10 του άρθρου 62 του Ν. 947/1979 και την παρ.4 του άρθρου 9 του Ν. 960/1979, για την εκτέλεση των οποίων εκδόθηκε το Π.Δ. 929/1979.

4. Το υπ.αριθ. ΔΜΕΟ/δ/1954/22.12.1995 έγγραφο του ΥΠΕΧΩΔΕ σχετικά με τη μη αναγκαιότητα έγκρισης περιβαλλοντικών όρων.

5. Τις διατάξεις του άρθρου 2 της αριθ. 1087903/1481/0006Β/28.8.97 (ΦΕΚ 779/29.8.97 τ.Β΄) απόφασης του Υπουργού Οικονομικών, σχετικά με μεταβίβαση αρμοδιοτήτων του Υπουργού Οικονομικών στους Προϊσταμένους των Περιφερειακών Υπηρεσιών του ίδιου Υπουργείου πλην Γ.Λ.Κ. και Γ.Χ.Κ.

6. Την 1039386/441/ Α0006/21.4.2000 (ΦΕΚ 571/21.4.2000 τ.Β΄) κοινή απόφαση του Πρωθυπουργού και του Υπουργού Οικονομικών, σχετικά με ανάθεση αρμοδιοτήτων στους Υφυπουργούς Οικονομικών, αποφασίζουμε:

Κηρύσσουμε την αναγκαστική απαλλοτρίωση, για λόγους δημόσιας ωφέλειας και ειδικότερα για τη κατασκευή του κόμβου σύνδεσης οδού προς Σχολή Αστυφυλάκων με την Ε.Ο. Καβάλας - Ξάνθης, έκτασης συνολικού εμβαδού 2.174,73 $μ^2$ που βρίσκεται στο νομό Καβάλας και εικονίζεται με κλίμακα 1:500 στο από 23.8.1999 κτηματολογικό διάγραμμα και στον αντίστοιχο κτηματολογικό πίνακα της Νομαρχιακής Αυτοδιοίκησης Δράμας - Καβάλας - Ξάνθης/Νομαρχιακό Δ/μα Καβάλας/Δ.Σ.Ε. τ.5ης ΠΥΔΕ, τα οποία έχει συντάξει ο Τοπ.Μηχ/κός Δημητριάδης Παναγιώτης και έχει θεωρήσει ο Προϊστάμενος ΤΕΣΕ (γραφείο Καβάλας) Πολιτικός Μηχ/κός Μανώλης Κρητικός, στις 17.11.1999.

Στην έκταση που απαλλοτριώνεται προβάλλουν δικαιώματα κυριότητας οι: 1) Χατζησάββας Ιωάννης, 2) Καπουράνης Παράσχος, 3) Σαρρή Ευαγγελία κ.λ.π.

Στην έκταση που απαλλοτριώνεται δεν περιλαμβάνονται οι εκτάσεις εκείνες οι οποίες στα κτηματολογικά στοιχεία φέρονται ότι ανήκουν στο Δημόσιο.

Η απαλλοτρίωση κηρύσσεται υπέρ του Δημοσίου και με δαπάνη α) του Δημοσίου που θα αντιμετωπισθεί με δαπάνες του προγράμματος Δημοσίων Επενδύσεων για έργα αρμοδιότητας Περιφέρειας Ανατολ.Μακεδονίας - Θράκης (αριθμός έργου 9931641 ΣΑΕ 031/2) και β) των παρόδιων ιδιοκτητών που ωφελούνται με τις προϋποθέσεις του νόμου.

Η απόφαση αυτή να δημοσιευθεί στην Εφημερίδα της Κυβερνήσεως.

Αθήνα, 27 Ιουνίου 2000

Ο ΥΦΥΠΟΥΡΓΟΣ

ΑΠΟΣΤΟΛΟΣ ΦΩΤΙΑΔΗΣ

Αριθ. 4150 (4)

Τροποποίηση της 4673/17-8-1999 απόφασης Νομάρχη για τον καθορισμό πλάτους κοινοχρήστων χώρων μέσα στα όρια του οικισμού ΘΕΟΛΟΓΟΣ του Δήμου Διρφύων του Νομού Εύβοιας.

Ο ΝΟΜΑΡΧΗΣ ΕΥΒΟΙΑΣ

Έχοντας υπόψη:

1. Τις διατάξεις του από 24.4.85 Π. Δ/τος (Φ.Ε.Κ.181Δ΄/3.5.85), όπως τροποποιήθηκε και συμπληρώθηκε με τα Π. Δ/τα α) της 14.2.87 (Φ.Ε.Κ. 133Δ'/23.2.87) και της 25.4.89 (Φ.Ε.Κ. 293Δ΄/16.5.89).

2. Την α) 6263/ΕΠΑ1103/25.8.87 (Φ.Ε.Κ.851Δ΄/7.9.87) απόφαση Νομάρχη με την οποία καθορίστηκαν τα όρια του παραπάνω οικισμού.

3. Την 4673/17.8.1999 (Φ.Ε.Κ.715 Δ./29.9.99) απόφαση Νομάρχη.

4. Την 173/23.12.1999 απόφαση Δημοτικού Συμβουλίου Διρφύων.

5. Το 363/28.3.2000 έγγραφο της Δ/νσης Χ.Ο.Π. προς το Σ.Χ.Ο.Π. του Ν. Εύβοιας.

6. Την 6η γνωμοδότηση του 7ου/2000 πρακτικού του Σ.Χ.Ο.Π. του Ν. Εύβοιας.

7. Το 2503/7.4.2000 έγγραφο της Δ/σης Χ.Ο. Π. προς τον Δήμο Διρφύων.

8. Το 2198/27.4.2000 έγγραφο του Δήμου Διρφύων.

9. Το 3436/22.5.2000 έγγραφο της Δ/νσης Χ.Ο.Π. προς το Σ.Χ.Ο.Π. του Ν. Εύβοιας.

10. Την 1η γνωμοδότηση του 11ου/2000 πρακτικού του Σ.Χ.Ο.Π. του Ν. Εύβοιας.

11. Το άρθρο 27 του Ν. 2081/92 (Φ.Ε.Κ.154Α΄) που ρυθμίζει τον έλεγχο των δαπανών που προκαλούν οι κανονιστικές διοικητικές πράξεις.

12. Το άρθρο 16 παρ. 1ζ του Ν. 2218/94 (ΦΕΚ 90Α΄) που καθορίζει τις αρμοδιότητες που θα ασκούνται από τον Νομάρχη, αποφασίζουμε:


Την τροποποίηση της 4673/17.8.1999 απόφασης Νομάρχη Εύβοιας καθορίζοντας με την παρούσα το πλάτος των κοινοχρήστων χώρων στα έξι (6,00) μέτρα, μέσα στα όρια του οικισμού ΘΕΟΛΟΓΟΣ του Δήμου Διρφύων και για τα τμήματα των δρόμων: α) Από το κέντρο του οικισμού Θεολόγος στο σημείο Β΄ μέχρι το σημείο Α΄ στο όριο του οικισμού (πλησίον του σημείου 1) στο δρόμο για Χαλκίδα, β) Από το κέντρο του οικισμού Θεολόγος στο σημείο Β.' μέχρι το σημείο 5 του ορίου οικισμού στο δρόμο για Μίστρο, γ) Από το κέντρο του οικισμού Θεολόγος στο σημείο Β΄ μέχρι το σημείο 10 του ορίου του οικισμού στον δρόμο για Ερέτρια και δ) Από το κέντρο του οικισμού ΘΕΟΛΟΓΟΣ στο σημείο Β΄ μέχρι το σημείο 3 του ορίου του οικισμού στον δρόμο για Πούρνο, όπως φαίνονται οι παραπάνω δρόμοι στο συνημμένο χάρτη Γ.Υ.Σ. σε κλ. 1:5.000, για λόγους κυκλοφοριακούς, περιβαλλοντικούς και πολεοδομικούς».

Από τις διατάξεις της απόφασης αυτής δεν προκαλείται δαπάνη σε βάρος του Κρατικού Προϋπολογισμού και του Δήμου Διρφύων.

Η παρούσα απόφαση να δημοσιευθεί στην Εφημερίδα της Κυβέρνησης και να ισχύει από την δημοσίευση.

Χαλκίδα, 20 Ιουνίου 2000

Ο Νομάρχης
ΝΙΚΟΣ ΠΑΠΑΝΔΡΕΟΥ

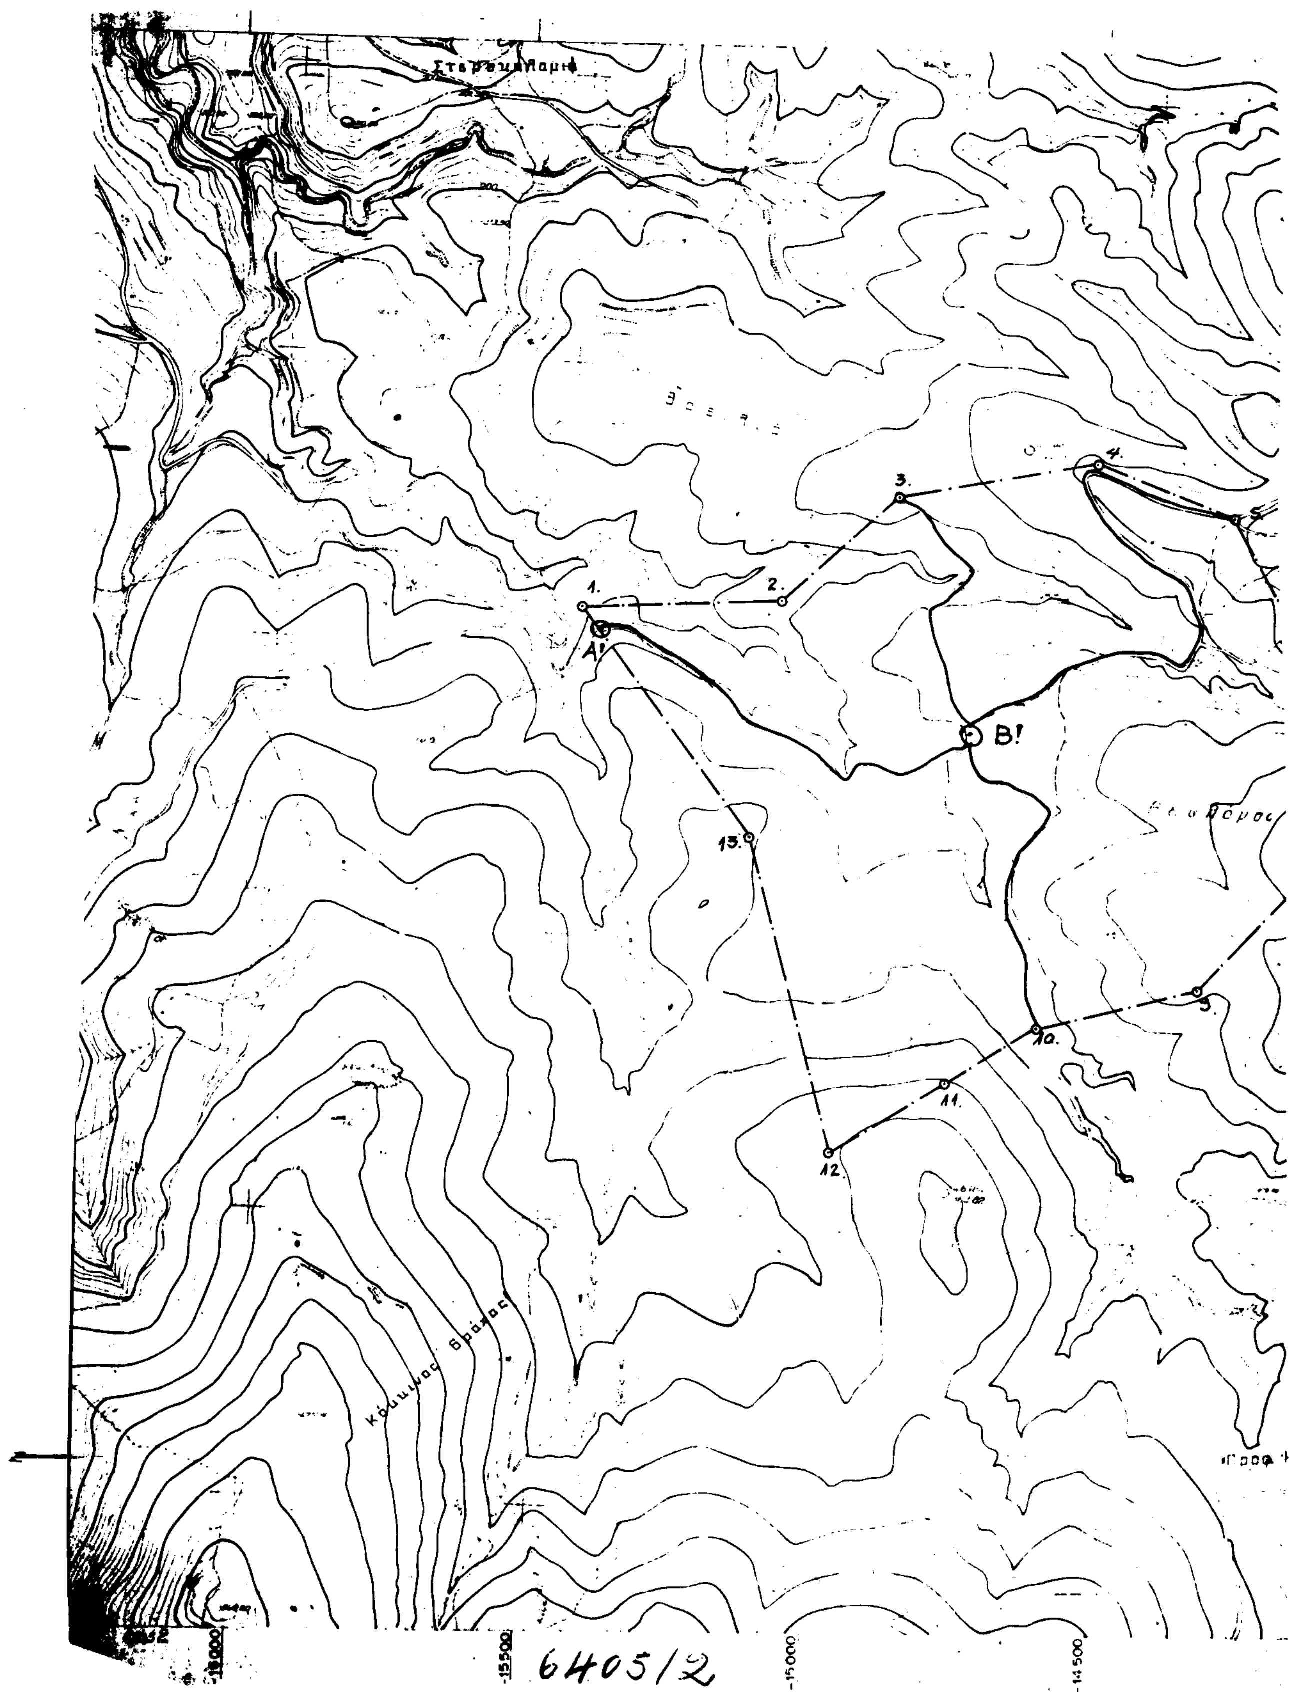

1.
2.
3.
4.
5.
9.
10.
11.
12.
13.
Α'
Β'
-15500
-15000
-14500
6405/2

ΝΟΜΟΣ ΕΥΒΟΙΑΣ
Οικισμος: ΘΕΟΛΟΓΟΣ

ΥΠΟΜΝΗΜΑ

- Οριο ΟΤΑ
- Οριο οικισμου
- 1.2.3...... Ονομασιες

ΟΡΙΑ ΟΙΚΙΣΜΟΥ "ΘΕΟΛΟΓΟΣ"

1. Β.Δ. γωνία ιδιοκτησίας κληρονόμων Ευάγγελου Τουμπή και Δημήτριου Βορριά.
2. Β.Δ. γωνία ιδιοκτησίας Ευάγγελου Τουμπή.
3. Σταυροδρόμι στη θέση "Λιθαρόπετρα".
4. Β.Δ. γωνία ιδιοκτησίας Βασίλειου Πατερίτσα.
5. Διασταύρωση αγροτικών δρόμων Λυμπόνες-Καμάρα.
6. Β.Α. γωνία ιδιοκτησίας Ιωάννη Καστάνου.
7. Ν.Α. γωνία ιδιοκτησίας Ιωάννη Κουτσαβλή.
8. Ν.Α. γωνία ιδιοκτησίας Ευάγγελου Μιχελή.
9. Ν.Α. γωνία συνιδιοκτησίας Δημήτριου Μπενίση και Παναγιώτη Δ. Τσώκου.
10. Γέφυρα κάτω καμαρών όπου και η ιδιοκτησία Χρ. Κουτσαβλή και Παν. Σκαρμαί.
11. Ν.Α. γωνία ιδιοκτησίας Παναγιώτη Ζώη.
12. Ν.Δ. γωνία ιδιοκτησίας Κων-νου Καραγιάννη.
13. Ν.Δ. γωνία ιδιοκτησίας Ευάγγελου Μπενίση.

Συνοδεύει την υπ' αριθ. 4020/614665/10-6-1989 απόφαση κ. Νομάρχη.

Η Προϊσταμένη τ.Π.Σ.Π.Ε

Ελένη Δαμιάνη
Αρχιτεκ. Μηχ. με Α' βαθμό.

ΝΟΜΑΡΧΙΑΚΗ ΑΥΤΟΔΙΟΙΚΗΣΗ ΕΥΒΟΙΑΣ
ΔΙΕΥΘΥΝΣΗ ΧΩΡΟΤΑΞΙΑΣ ΟΙΚΙΣΜΟΥ & ΠΕΡΙΒΑΛΛΟΝΤΟΣ
ΤΜΗΜΑ ΠΟΛΕΟΔΟΜΙΚΩΝ ΣΧΕΔΙΩΝ & ΚΑΝΟΝΩΝ
Συνοδεύει την απόφαση κ. Νομάρχη για την τροποποίηση της 4673/17-8-1999 απόφασης Νομάρχη με την οποία ορίστηκαν [illegible] στα όρια του οικισμού "Θεολόγος"
Αριθμός απόφασης: 4150
Ημερομηνία: 20-6-2000
Ο ΔΙΕΥΘΥΝΤΗΣ

Γιώργος Βρακάς
Πολ. Μηχ. με Α' βαθμό.

[illegible]
Για τεχνικούς λόγους στο σχέδιο [illegible] κατά ποσοστό 59 %

ΑΡΙΘ. ... ΦΕΚ ...
ΙΣΧΥΟΝ ΣΧ. ...
ΣΧΕΔΙΟ ΣΑ ...
ΠΟΣΟΣΤΟ ...

ΟΡΙΟΘΕΤΗΣΗ ΟΙΚΙΣΜΟΥ

Π-1

Συντάξ.: Μ. ΑΣΗΜΙΔΗΣ Έλεγχος: Β

Υπουργείο Χωροταξίας Οικισμού [illegible]
ΔΙΕΥΘΥΝΣΗ [illegible]

Αριθ. 772 (5)

Κήρυξη αναδασωτέας έκτασης τεσσάρων στρεμμάτων (4,00) στη θέση Βαγιούλα Περιφέρειας Δήμου Λεχαινών Ν. Ηλείας Δημ. Διαμ. Μέλισσας Φτελιά.

Ο ΓΕΝΙΚΟΣ ΔΙΕΥΘΥΝΤΗΣ ΠΕΡΙΦΕΡΕΙΑΣ ΔΥΤ. ΕΛΛΑΔΟΣ

Έχοντας υπόψη:

1. Τις διατάξεις για τη διοικητική αποκέντρωση το Ν. 2503/97 και την 18655/98 απόφ. Γεν. Γραμματέα Περιφέρειας Δυτ. Ελλάδος.

2. Τις διατάξεις του άρθρου 117 παρ. 3 του Συντάγματος της χώρας.

3. Τις διατάξεις του Ν. 998/79 «περί προστασίας των Δασών κ.λπ» και ειδικότερα τα άρθρα 41 παρ. 1, 38 παρ. 8 και Ν. 2040/92 αριθ. 12 παρ. 3.

4. Τις διαταγές του Υπουργείου Γεωργίας: 160417/1180/ 6.7.80, 18247/3049/ 24.9.80, 141823/ 24.2.83 και 85144/ 1468/9.9.1992.

5. Την 1102/24.5.2000 πρόταση του Δασαρχείου Αμαλιάδας που αναφέρεται στο θέμα για κήρυξη δασικής έκτασης ως αναδασωτέας διότι η δασική βλάστηση που την κάλυπτε καταστράφηκε με πυρκαγιά και επιβάλλεται η εκ νέου δάσωσή της. Η πράξη έγινε από τον άγνωστο την 24.4.2000, αποφασίζουμε:

Κηρύσσουμε αναδασωτέα με σκοπό την επαναδημιουργία με φυσική αναγέννηση της δασικής βλάστησης που καταστράφηκε με πυρκαγιά τη δημόσια δασική έκταση εμβαδού 4,00 στρ. που βρίσκεται στη θέση Βαγιούλα - Φτελιά Περιφέρειας Δήμου Λεχαινών Ν. Ηλείας Δημ. Διαμ. Μέλισσας.

Προσδιορίζεται από τα στοιχεία σχεδιαγρ. και έχει όρια:

Ανατολικά: Με μη καείσα Δημόσια δασική έκταση.

Δυτικά: Με αγροτικό δρόμο και μη καείσα δημόσια δασική έκταση.

Βόρεια: Με μη καείσα Δ.Δ.Ε. και αγρό Νικ. Κουτσούκου.

Νότια: Με αγροτικό δρόμο και αγρό Χαρ. Παναγιωτόπουλου.


όπως φαίνεται στο συνημμένο διάγραμμα που αποτελεί αναπόσπαστο μέρος της απόφασης αυτής.

Η απόφαση αυτή να δημοσιευθεί στην Εφημερίδα της Κυβερνήσεως.

Πάτρα, 2 Ιουνίου 2000

Με εντολή Γενικού Γραμματέα Περιφέρειας
Ο Γενικός Διευθυντής
ΠΑΝΑΓΙΩΤΗΣ ΣΚΟΥΡΑΣ


ΑΠΟΣΠΑΣΜΑ ΧΑΡΤΗ
Δημοτικού Διαμερίσμ. Μελίσσας
περιφέρ. Δήμου Λεχαινών
Κλίμακα 1:50.000
οριογραμμή έκτασης που κάηκε ●

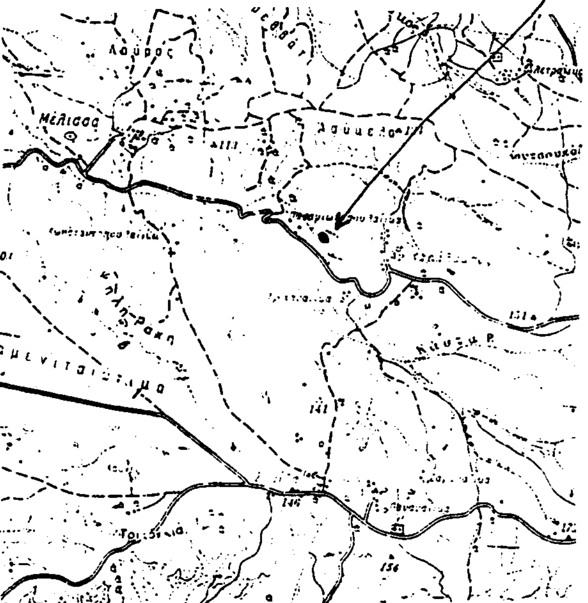

Ανήκει στην με αριθ. 772/2000 απόφαση Γεν. Δ/ντή περιφ. Δυτικ. Ελλάδας

ΤΟΠΟΓΡΑΦΙΚΟ ΔΙΑΓΡΑΜΜΑ

Δημόσιου δάσους αειφύλλων πλατυφύλλων που κάηκε στις 24-4-2000 στη δασική θέση "Βαλιούλα - Φτελιά - Αγ. Χαράλαμπος" Δημοτ. Διαμερίσματος Μέλισσας περιφέρειας Δήμου Λεχαινών.
Κλίμακα 1:1000
Καείσα έκταση (ΑΒΓΔΕΖΗΘΙΑ)
Εμβαδόν = 4,000 στρέμ.

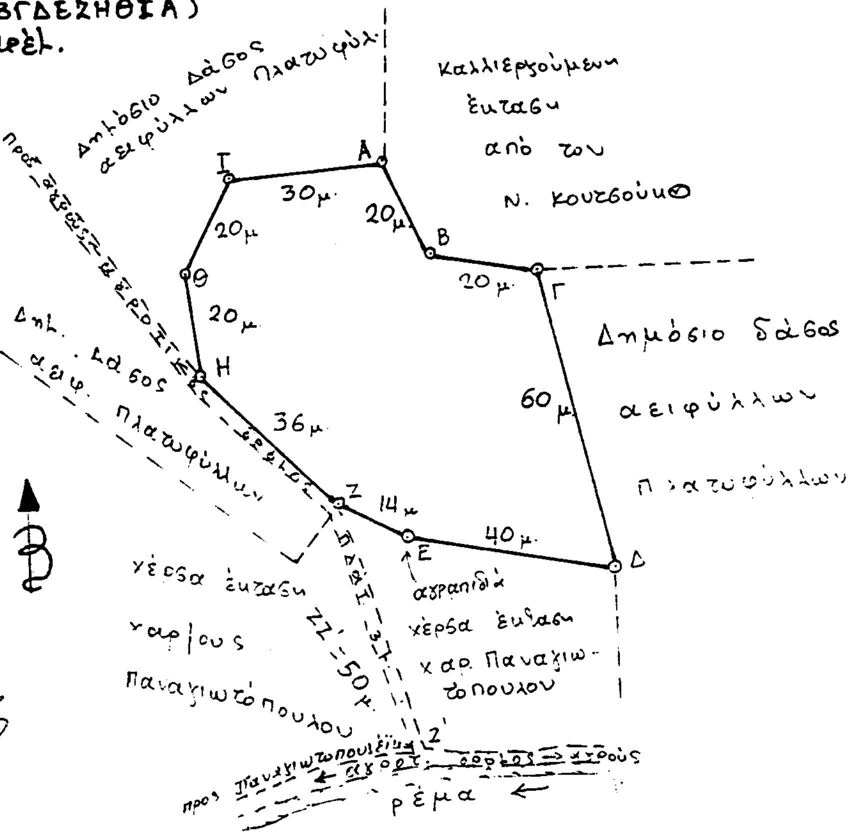

ΕΘΝΙΚΟ ΤΥΠΟΓΡΑΦΕΙΟ
Για τεχνικούς λόγους στο σχεδιάγραμμα έγινε σμίκρυνση κατά ποσοστό 67 %

ΘΕΩΡΗΘΗΚΕ
Πάτρα ..-..-2000
Ο Γεν. Δ/ντής

Παν. Σκούρας

Λεχαινά Μάϊος 2000
Ο Συντάκτης Ο Δασάρχης

Νικ. Βέρροιος
Δασοπόνος

Διον. Θωμόπουλος
Δασολόγος

ΔΙΟΡΘΩΣΕΙΣ ΣΦΑΛΜΑΤΩΝ

(6)

Στο ΦΕΚ 357/16.6.2000 τ. Δ΄ που δημοσιεύθηκε η 1032179/2867/Β/0010/17.5.2000 απόφαση επανακαθορισμού ορίων αιγιαλού και δημιουργία ζώνης παραλίας στη θέση «ΚΑΝΝΑΒΑΣ» Νήσου Μήλου, στην έκθεση Επιτροπής Επανακαθορισμού των ορίων αιγιαλού - παραλίας (στο διατακτικό) αναφέρονται εκ παραδρομής τα εξής:

α) την οριογραμμή του αιγιαλού με κόκκινη συνεχή πολυγωνική γραμμή με στοιχεία Κ1, Κ2, ... Κ10 αντί του ορθού:

την οριογραμμή του αιγιαλού με κόκκινη συνεχή πολυγωνική γραμμή με στοιχεία 110 ≡ Κ1, Κ2 ....Κ10 ≡ Α15

β) την οριογραμμή της παραλίας με κίτρινη συνεχή πολυγωνική γραμμή με στοιχεία Κ1΄, Κ2' .... Κ10', 113 αντί του ορθού:

την οριογραμμή της παραλίας με κίτρινη συνεχή πολυγωνική γραμμή με στοιχεία 113, Κ1΄, Κ2' ....Κ10'.

2) Αποφαίνεται ότι υπάρχει παλαιός αιγιαλός .... με στοιχεία 110 ≡ Κ1, ΠΑ1, ΠΑ2, ΠΑ3, Α15 ≡ Κ10 αντί του ορθού:

Αποφαίνεται ότι υπάρχει παλαιός αιγιαλός .... με στοιχεία 110 ≡ Κ1, 111 ≡ ΠΑ1, 112 ≡ ΠΑ2, Α16 ≡ ΠΑ3, Κ10 ≡ Α15

(Από το Υπουργείο Οικονομικών)

ΑΠΟ ΤΟ ΕΘΝΙΚΟ ΤΥΠΟΓΡΑΦΕΙΟ